



Kantoor E.Ha.0.01

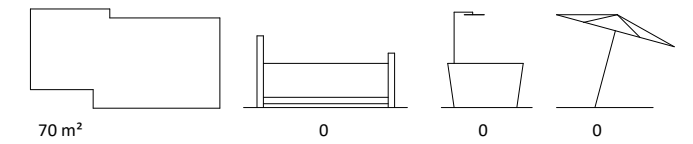



PLAN

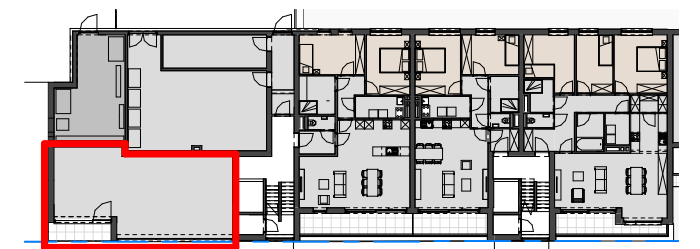

SITUERING



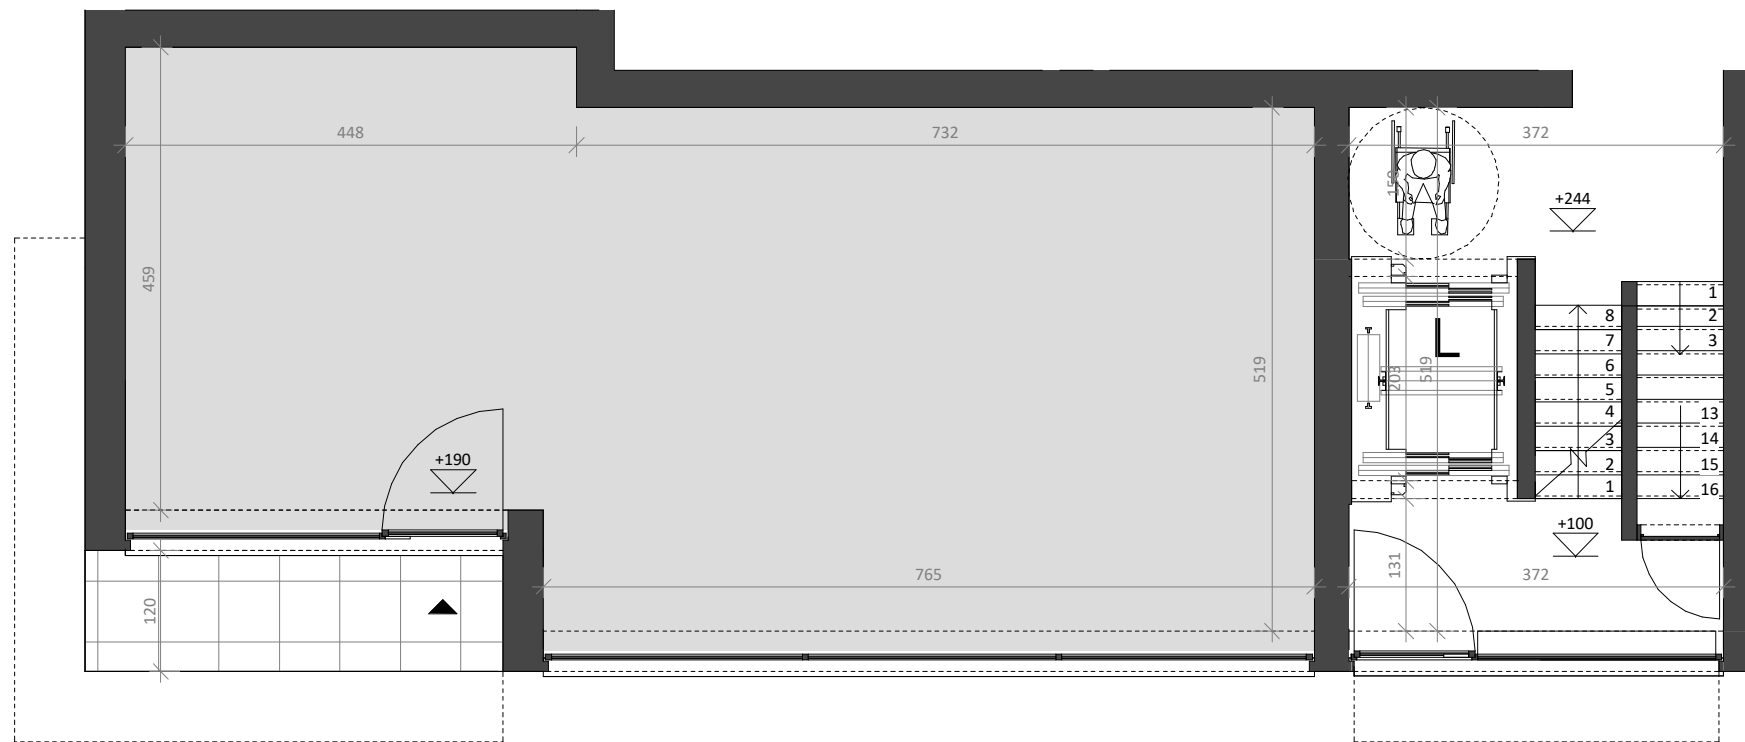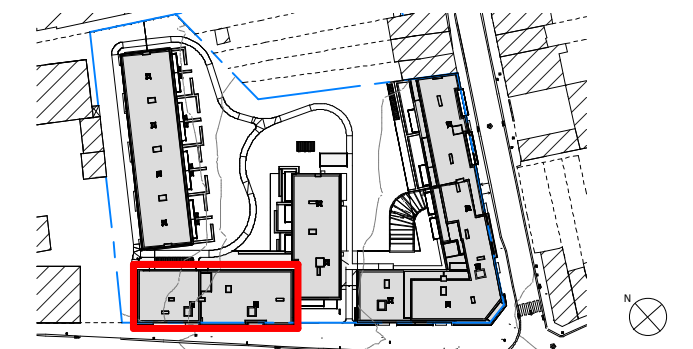

INPLANTING




+123 Niveau vloer of terras
▽

h_b Hoogte borstwering

 Tegels

 Laminaat

 Terras in beton

1. Deze plattegrond kan eventueel nog worden aangepast naargelang de realisatiewensen
2. De oppervlaktes en afmetingen, alsook de uitrusting, het meubilair en de keuken zijn louter illustratief en niet-contractueel
3. De posities, aantallen en afmetingen van de radiatoren zijn niet weergegeven en worden bepaald door de installateur



0 1 2 3m

schaal 1/75



SMARTHOME nv
Vlaanderenstraat 105
B-1800 Vilvoorde
www.smarthome.be

T 02 253 66 76
F 02 253 66 86
info@smarthome.be



G&G ARCHITECTEN bv bvba
Prinsenstraat 26
B-1850 Grimbergen
www.gg-architecten.be

T 02 270 45 25
info@gg-architecten.be