


Noord.


PLAN VAN DE GROND.
SCH. 3 2 MM. P.M.

PRIVAT DREEF.

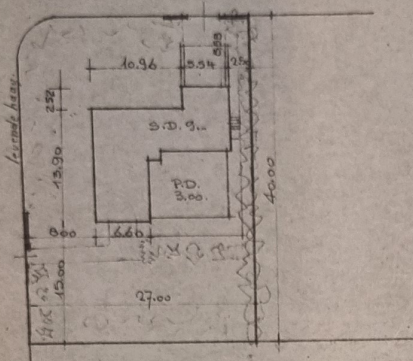

SINT ANNA STRAAT

Noord.

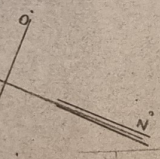

LIGGINGSPLAN "VERZAVELING WIJK POTSERDE"
ONTWERP G. GOOSSENS-WILLEBRÖEK JULI 1964.
SCHAAL 1/1000.


ANTWERPEN

WEC

32

32

TRAPZ.

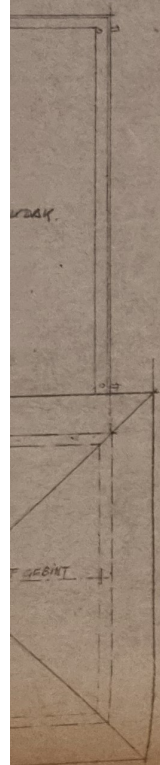


34 35


14 13

1 2 3 4 5 6 7 8 9 10


BOUW

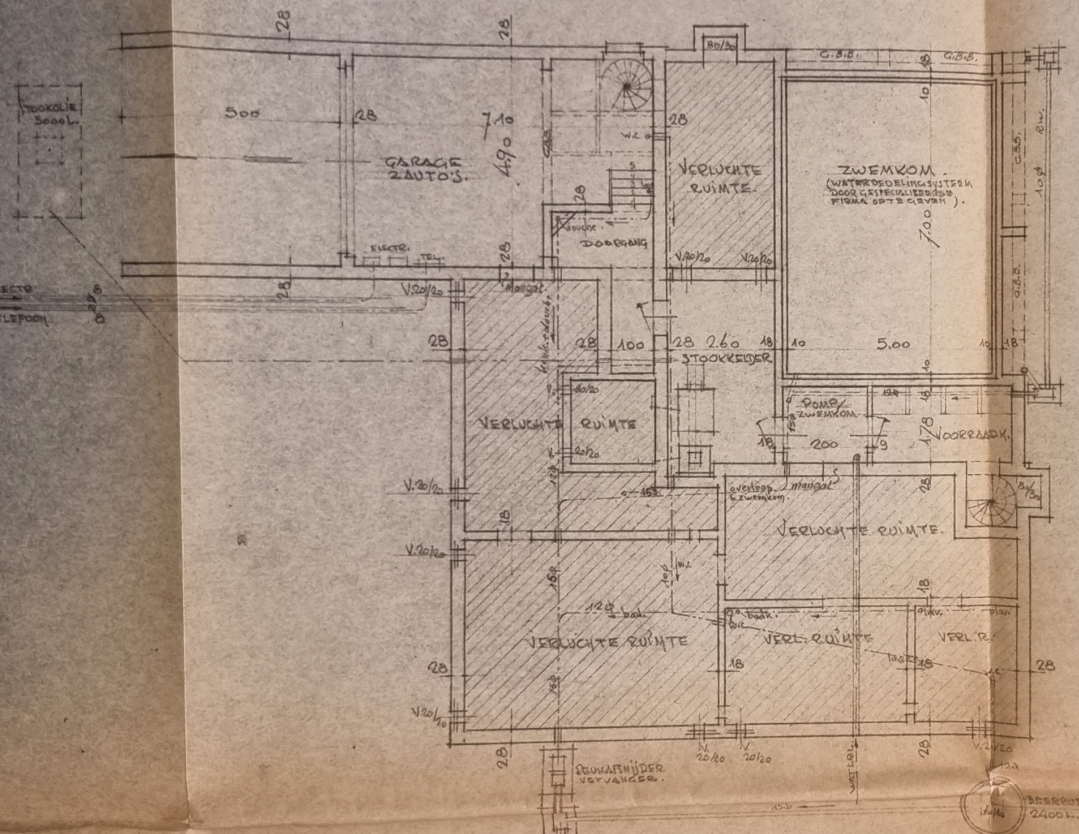


FUNDERINGEN & KELDERS sch: 1cm:1m.

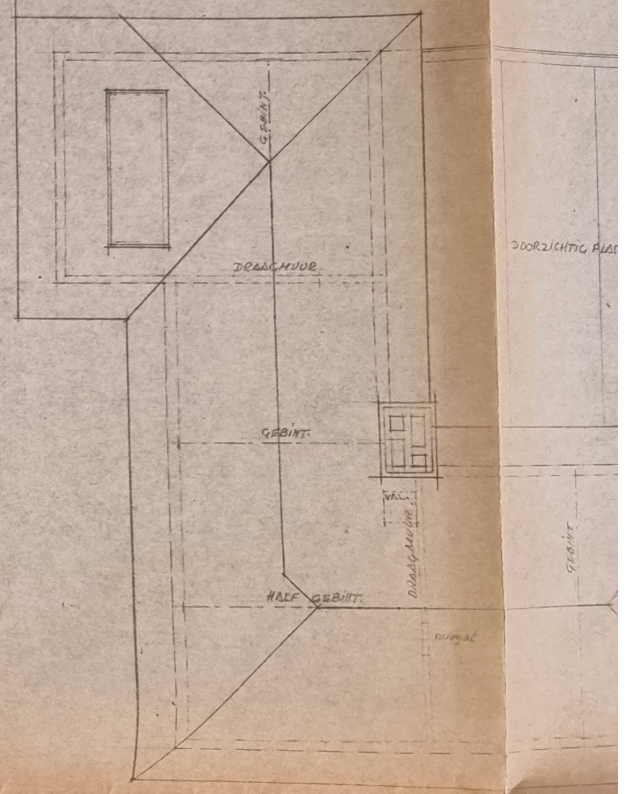

DAKPLAN sch: 1cm:1m.

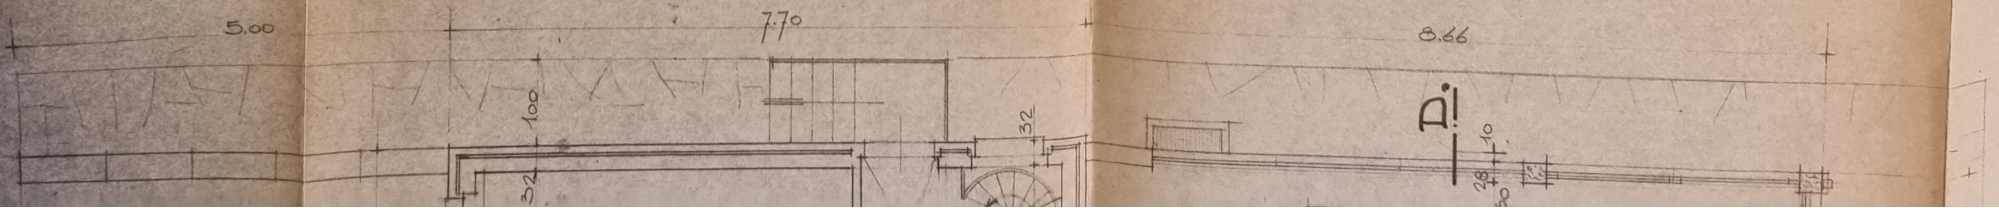

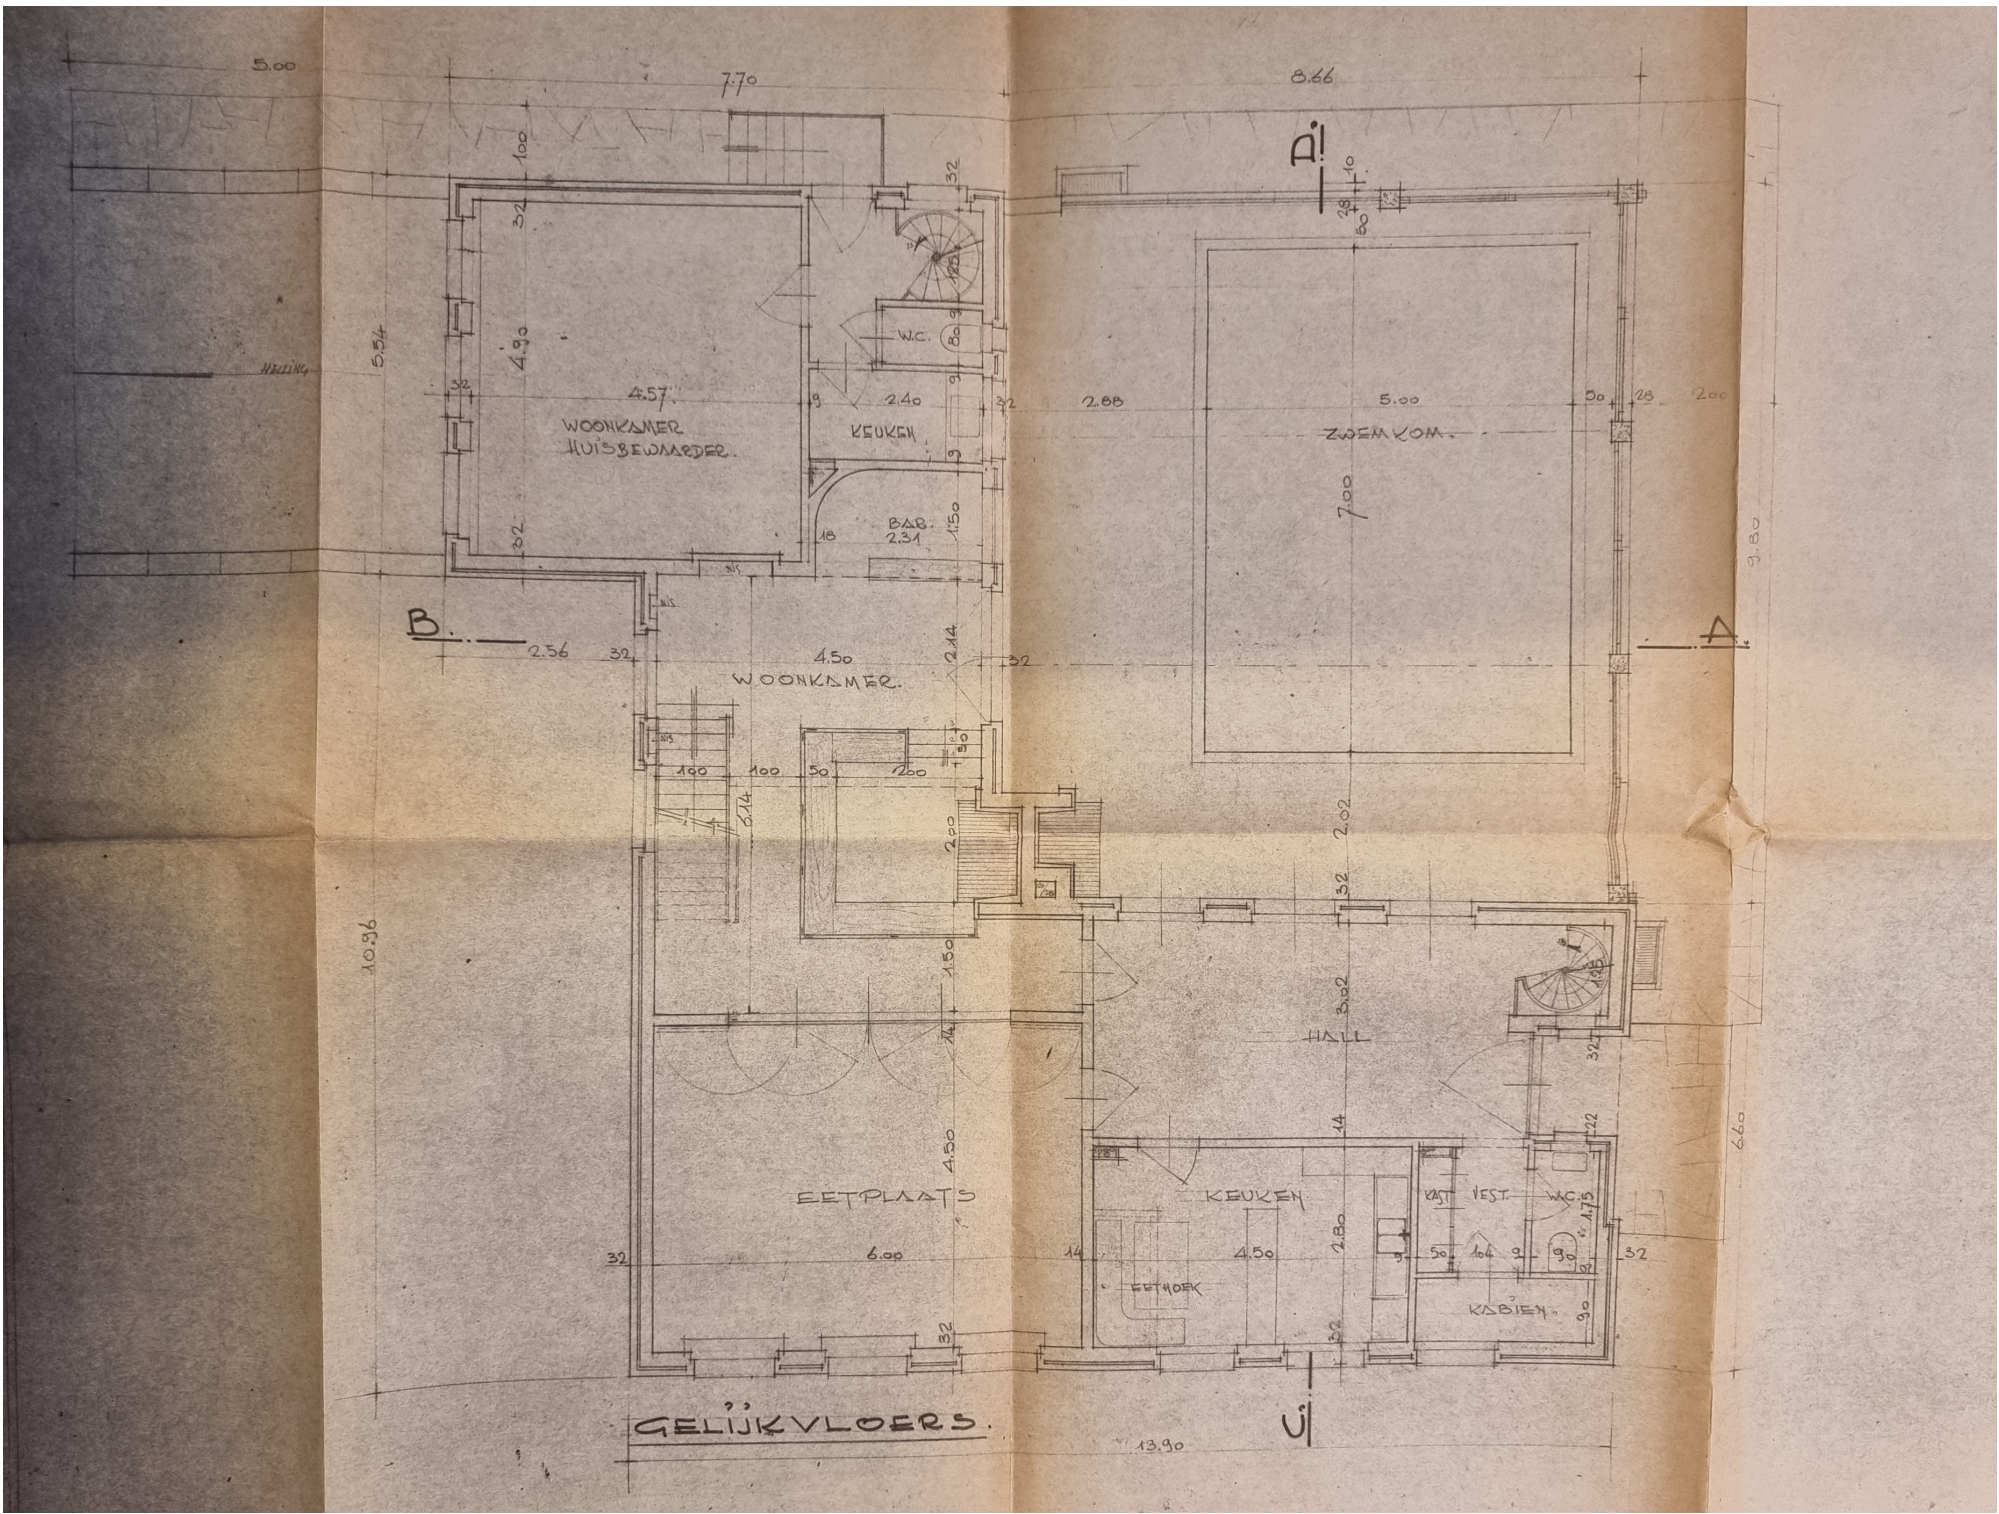


LIGGINGSPLAN "VERZAMELING Wijk POTARDE"
 ONTWERP G. GOOSSENS-WILLEBOEK juni 1964.
 SCHAAL 1/1000.

ANTWERPEN

WEG

1815 STAATSBANK

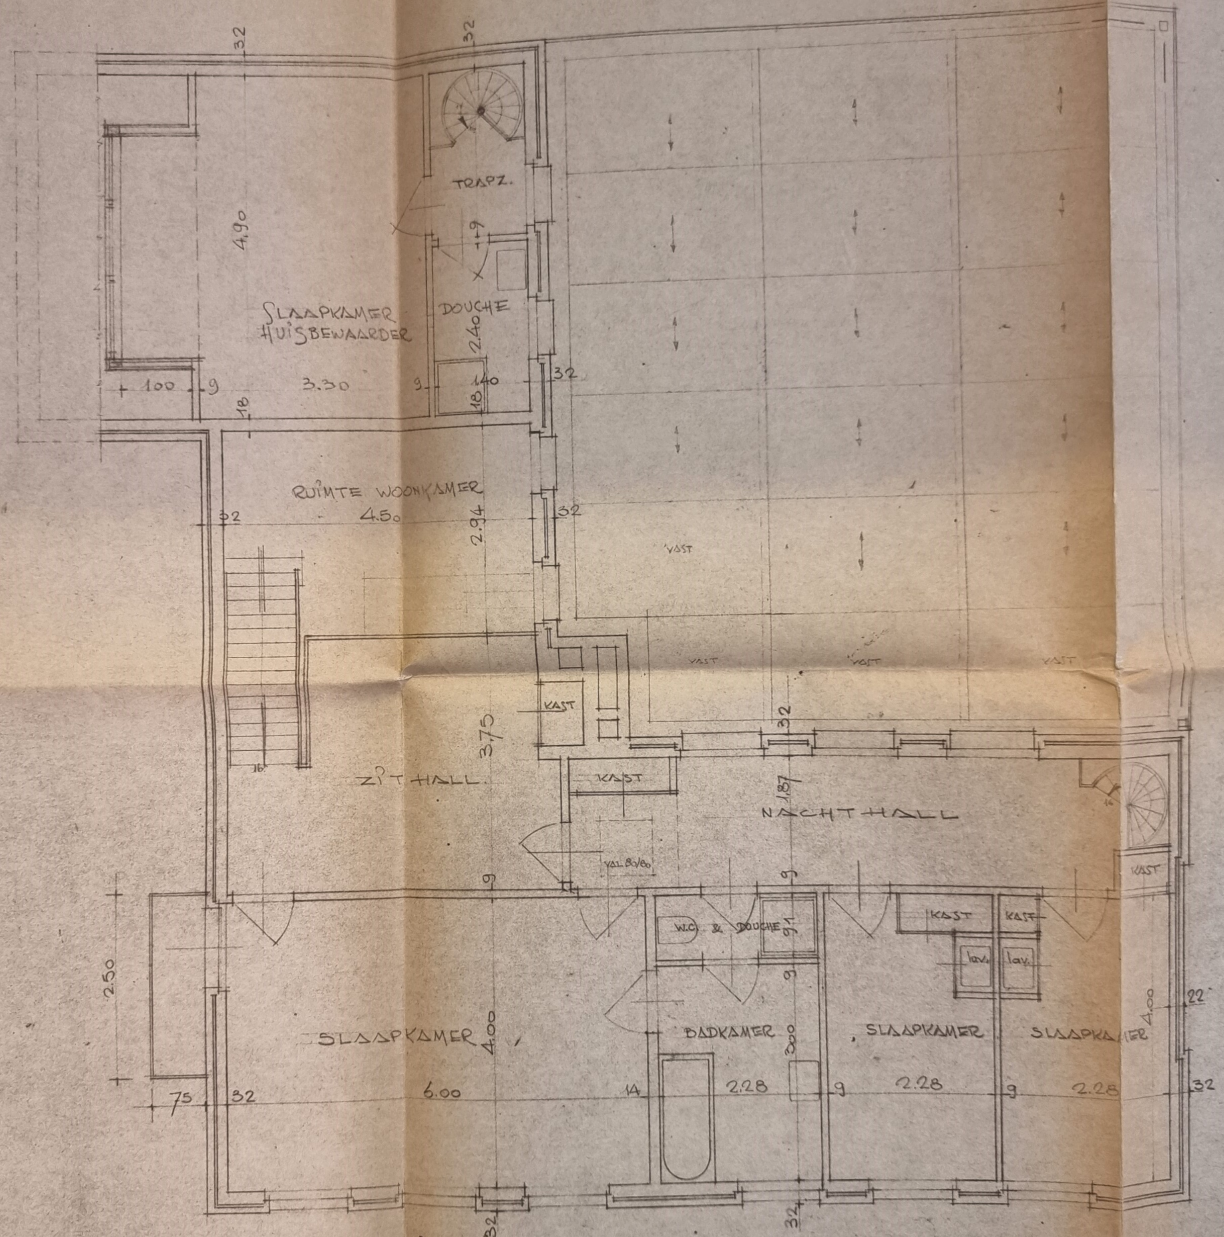

VERDIEPING