

Tramlaan 6 - 1861 Meise


UNIT B0.3

>> nivo 0

>> 2 slaapkamers



INPLANTING

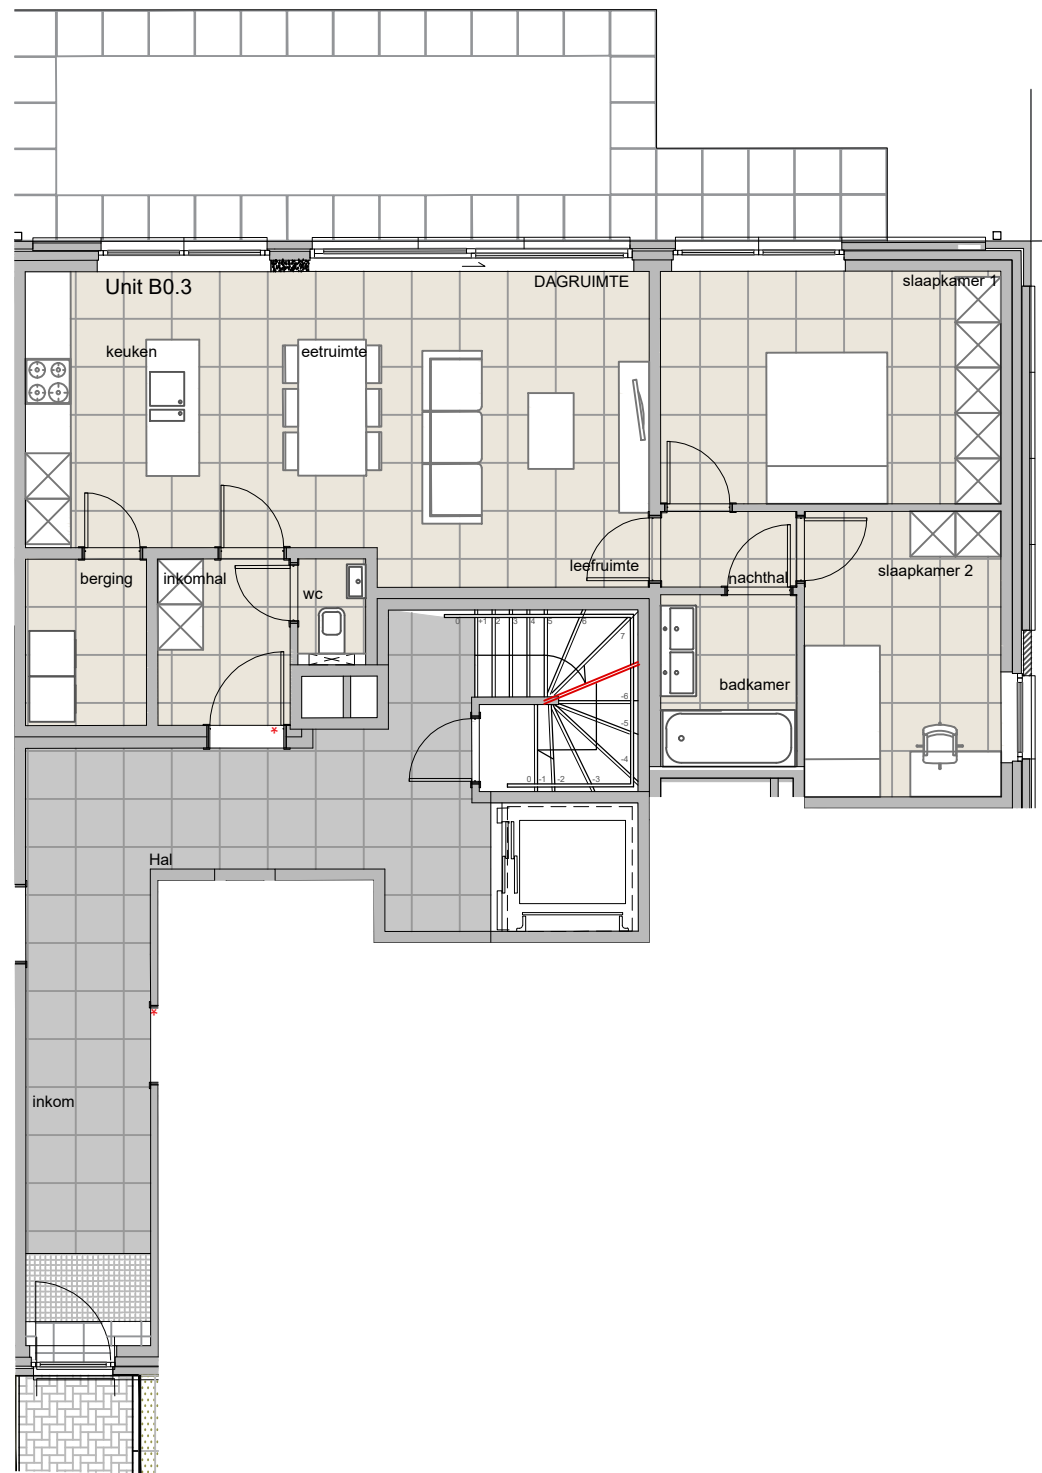

1 M

LEGENDE:

- keuken, sanitair en meubilair zijn uitsluitend illustratief
- de plannen mogen niet gekopieerd worden en blijven het intellectuele eigendom van de ontwerper



VOORGEVEL TRAMLAAN



ACHTERGEVEL TRAMLAAN



mertens-architecten

geelvinckstraat 8 2940 stabroek T: 03/568.72.53 - F: 03/568.98.08
info@mertens-architecten.be www.mertens-architecten.be