




N° 234-INSP.

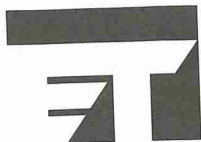

ELECTROTEST

Technische Controles en Opleidingen
Contrôles Techniques et Formation

V.Z.W.
ASBL

Kerkstraat 33
1820 MELS BROEK

Distributienetbeheerder : landis
Gestionnaire de réseau de distribution :

Nr teller : 34179760
N° comp :

Verslag van onderzoek:

Rapport de contrôle:

N°: 17-204 M2/6

EAN code : /

Aard onderzoek : AREI	86	87/86	87/88	88	95	97	270	271	276	276bis	TT	TN	IT	Voorsch. netbeheerder Prescription du gest. de réseau de distr.
Genre de contrôle : RGIE	<input checked="" type="radio"/>	<input type="radio"/>	<input type="radio"/>	<input type="radio"/>	<input type="radio"/>	<input type="radio"/>	<input type="radio"/>	<input type="radio"/>	<input checked="" type="radio"/>	<input type="radio"/>	<input checked="" type="radio"/>	<input type="radio"/>	<input type="radio"/>	<input type="radio"/>

Plaats van het onderzoek : Sf-egansstraat 9, 1857 Perdtem
Lieu du contrôle :

Eigenaar : Raim Beernaert Adres : idem
Propriétaire : Adresse :

Installateur : Elektriciteit De Gemeer BTW / TVA : 0720.294.284

Datum van het onderzoek : 18-11-14 Ik. / C.I. : Vandenberg Corp
Date du contrôle : Inspecteur :

Onderzoek / Contrôle : Woning / maison Appart.

Spanning : <u>230V</u>	Meter / bord verbinding : <u>2x10mm²xVB</u>	Max. beveiliging : <u>40A</u>
Tension :	Liaison compteur-tableau :	Protection max. :

Aardelectrode : <u>ferrom</u>	Isolatie : <u>+1</u>	Mohm	Aantal verdeelborden : <u>4</u>
Electrode de terre : <u>16</u>	Ohm	Isolément :	Nombre de tableaux :

Differentieelschakelaars Interrupteurs différentiels			Aantal eindstroombanen : <u>16</u> Nombre des circuits terminaux :	TestΔIn		1 ΔIn		AREI / RGIE		
In (A)	Δ In (mA)	type		OK	NOK	OK	NOK	270	271bis	278
<u>40</u>	<u>300</u>	<u>A</u>	<u>Algemeen B→E, AA+BB</u>	<input type="radio"/>	<input type="radio"/>	<input type="radio"/>	<input type="radio"/>	<input type="radio"/>	<input type="radio"/>	<input type="radio"/>
<u>20</u>	<u>30</u>	<u>A</u>	<u>Diff-Aut leuning</u>	<input type="radio"/>	<input type="radio"/>	<input type="radio"/>	<input type="radio"/>	<input type="radio"/>	<input type="radio"/>	<input type="radio"/>
<u>40</u>	<u>30</u>	<u>A</u>	<u>leuning v→E, AA, BB</u>	<input type="radio"/>	<input type="radio"/>	<input type="radio"/>	<input type="radio"/>	<input type="radio"/>	<input type="radio"/>	<input type="radio"/>

Visueel nazicht : algemeen : OK NOK directe aanraking : OK NOK
Contrôle visuel : générale : contact direct : Indirecte aanraking : OK NOK
Contact indirect :

Aansluitingen : OK NOK Potentiaalvereffeningen : OK NOK
Raccordements : Liaisons equipotentielles :

Inbreuken/Infractions : (zie keerzijde / voir verso)
Opmerkingen/Remarques :

VISUM :
Datum/date :

Besluit / Conclusion

De installatie is — niet — conform met het AREI en mag — niet — tijdelijk — in dienst gesteld worden — in dienst blijven.
L'installation est — niet — conform au RGIE et peut — niet — temporairement — être mise en service — rester en service.
De algemene differentieelschakelaar is verzegeld met een loodje met het teken E.T.
L'interrupteur différentiel général est scellé par plomb portant l'insigne E.T.
Het ééndraadschema en opstellingsschema werden voor gezien getekend en stemmen overeen met de installatie.
Le schéma unifilaire et le schéma de position sont visés et sont conformes avec l'installation.

~~Overeenkomstig artikel 274 van het AREI moeten zonder vertraging de werken worden uitgevoerd die nodig zijn om de vastgestelde inbreuken te doen verdwijnen, en moeten alle gepaste maatregelen worden getroffen opdat bij het indienst blijven van de installatie de inbreuken geen gevaar zouden vormen voor de personen of goederen. Herkeuring uiterlijk 1 jaar na keuringdatum.~~
Conformément à l'art. 274 du RGIE, les travaux nécessaires pour faire disparaître les infractions constatées au moment de la visite doivent être exécutés sans retard et toutes mesures adéquates doivent être prises pour qu'en cas de maintien en service des installations les infractions ne constituent pas un danger pour les personnes et les biens. Nouveau contrôle au plus tard un an après date de contrôle.

o Het controlebezoek door ET voorzien door art. 271 van het AREI moet plaats hebben uiterlijk op 18-11-2019
La visite de contrôle prévue par l'art. 271 du RGIE doit avoir lieu au plus tard le :
o Het controlebezoek voorzien door art. 276bis van het A.R.E.I. moet plaats hebben uiterlijk 18 maanden na de datum van de verkoopakte.
La visite de contrôle prévue par l'art. 276bis du R.G.I.E. doit avoir lieu au plus tard 18 mois après la date de l'acte de vente.

Niet conform		Conform		N° vorig rapport
276bis AK	274 AK	276bis HK	274 HK	
<input type="radio"/>	<input checked="" type="radio"/>	<input type="radio"/>	<input type="radio"/> /
18 m				
<input type="radio"/>	<input type="radio"/>	<input type="radio"/>	<input type="radio"/> /
<input type="radio"/>	<input type="radio"/>	<input type="radio"/>	<input type="radio"/> /

voor de directeur, de inspecteur / pour le directeur, l'inspecteur:



IBAN: BE 79 7341 1260 0033
BIC: KREDBE66


BE 0434.433.603
RPR Brussel

Tel: (02) 751 98 39
Fax: (02) 751 52 09


info@electro-test.be
www.electro-test.be

Rapp. EIS(EI1.1.04)
NOTE: a) de verplichting van de P.V. van het controlebezoek te bewaren in het dossier van de elektrische installatie. b) de verplichting in het dossier elke wijziging aangebracht aan de elektrische installatie te vermelden. c) de verplichting de F.O.D. die Energie en mag — niet — tijdelijk — in dienst gesteld worden — in dienst blijven. d) de verplichting, wanneer er overtreedingen zijn vastgesteld tijdens het onderzoek, een nieuw controlebezoek te doen verrichten door hetzelfde erkend organisme om na te gaan of de overtreedingen verdwenen zijn. Indien tijdens dat tweede onderzoek wordt vastgesteld dat er nog overtreedingen overblijven, moet het erkend organisme een kopie van het proces-verbaal van het controlebezoek sturen naar de Algemene Directie Energie die belast is met het hoog toezicht op de huiselijke elektrische installaties.

NOTE: a) l'obligation de conserver le P.V. de la visite de contrôle dans le dossier de l'installation électrique. b) l'obligation de renseigner dans le dossier toute modification intervenue dans l'installation électrique. c) l'obligation d'aviser immédiatement le S.P.F. ayant l'Énergie dans ses attributions, de tout accident survenu aux personnes et/ou, directement ou indirectement, à la présence d'électricité. d) l'obligation, lorsque des infractions ont été constatées lors de la visite de contrôle, de faire effectuer une nouvelle visite de contrôle par le même organisme agréé afin de vérifier la disparition des infractions au terme du délai de un an. Dans le cas où, lors de cette seconde visite, des infractions subsistent, l'organisme agréé se doit d'envoyer une copie du procès-verbal de la visite de contrôle à la Direction générale de l'Énergie préposée à la haute surveillance des installations électriques domestiques.

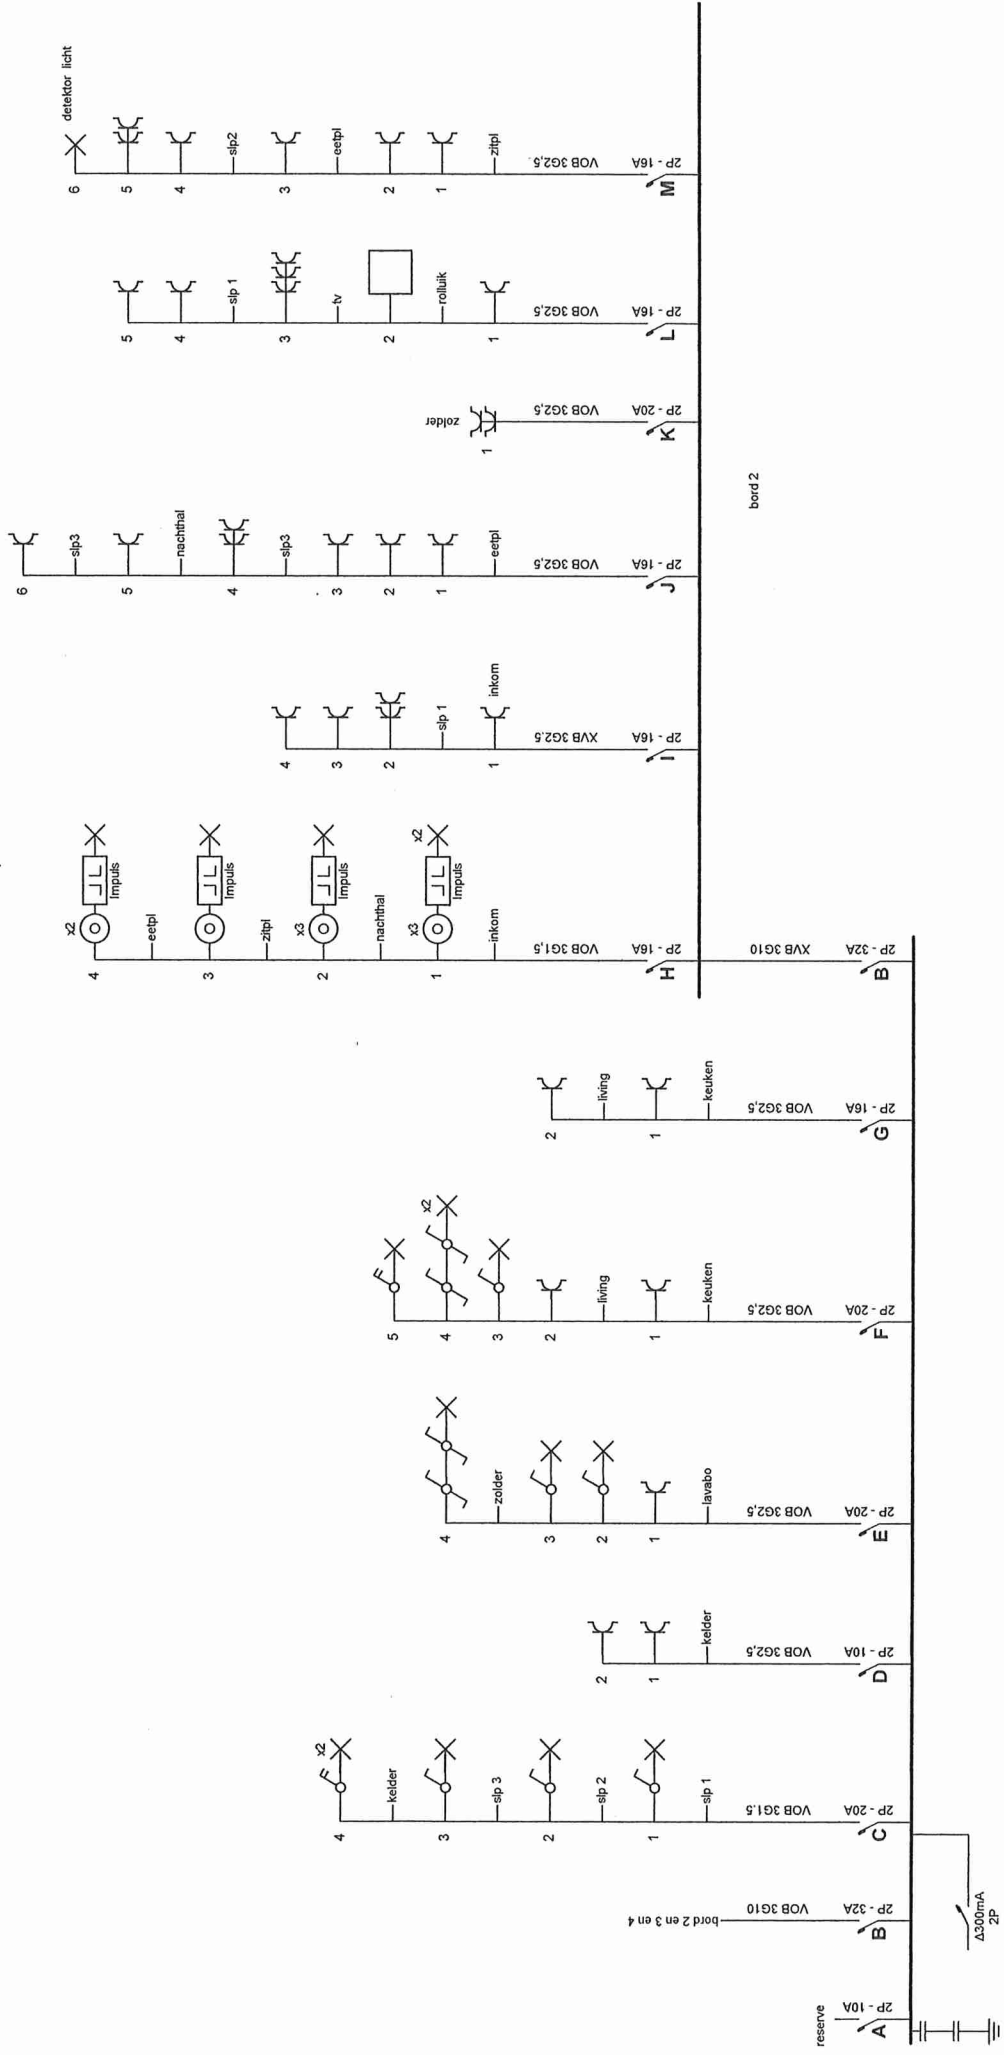


Erkend Organisme
 Electro-Test
 Kerkstraat 33
 1820 Meisbroek
 Tel.: 02 751 98 39
 Fax: 02 751 52 09
 e-mail: info@electro-test.be

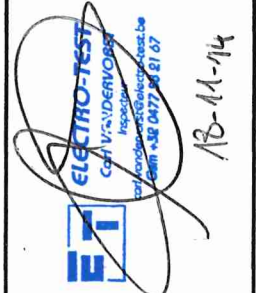

Plaats van de elektrische installatie
 beernaert nancy
 St. jansstraat 9
 1785 merchtem
 GSM: 0487 428600

Installateur
 Electriciteit De Cremer
 Hagebeuk 18
 1785 Brussegem
 Tel.: 02 460 47 58 GSM: 0486 79 25 71
 e-mail: lucdecremer@gmail.com
 BTW BE 0720.294.284

p. 117
Eendraadschema
 2 x 230V ~ 50Hz
aanwijzing 18/2

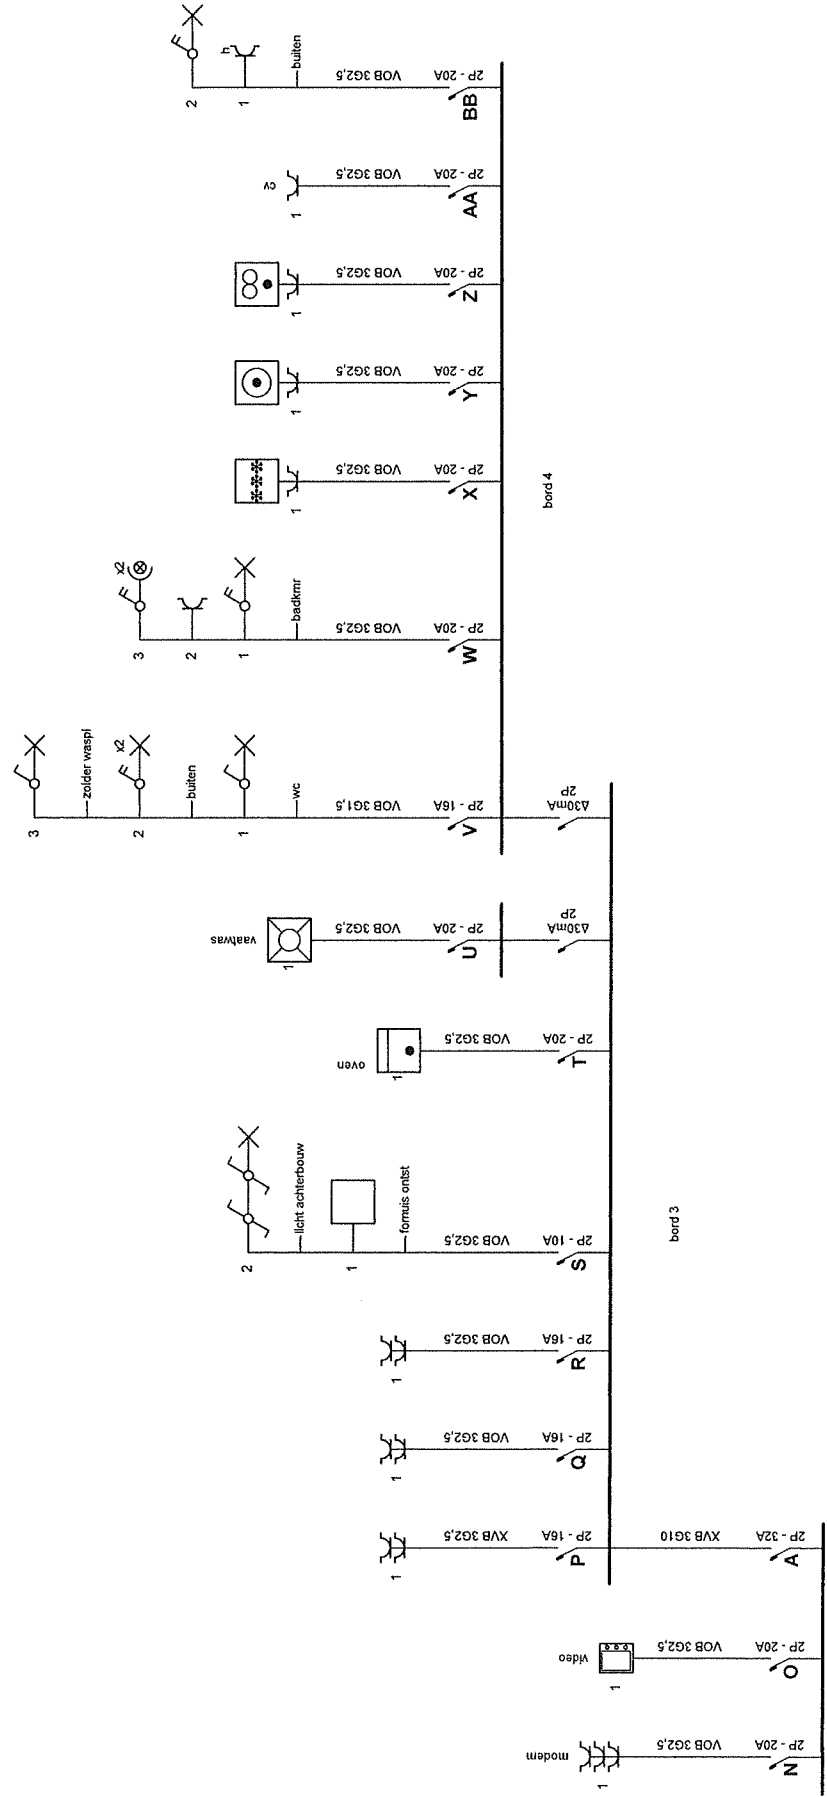


Erkend Organisme
 Electro-Test
 Kerckstraet 33
 1820 Melsbroek
 Tel.: 02 751 98 39
 Fax: 02 751 52 09
 e-mail: info@electro-test.be

Plaats van de elektrische installatie
 beernaert nancy
 St jansstraat 9
 1785 merchtem
 GSM: 0487 428600


Installateur
 Elektriciteit De Cremer
 Hagebeuk 18
 1785 Brusselgem
 Tel.: 02 460 47 58 GSM: 0486 79 25 71
 e-mail: lucdecremer@gmail.com
 BTW BE 0720.294.284

p. 2/7
Eendraadschema
 2 x 230V ~ 50Hz

1e Verdieping

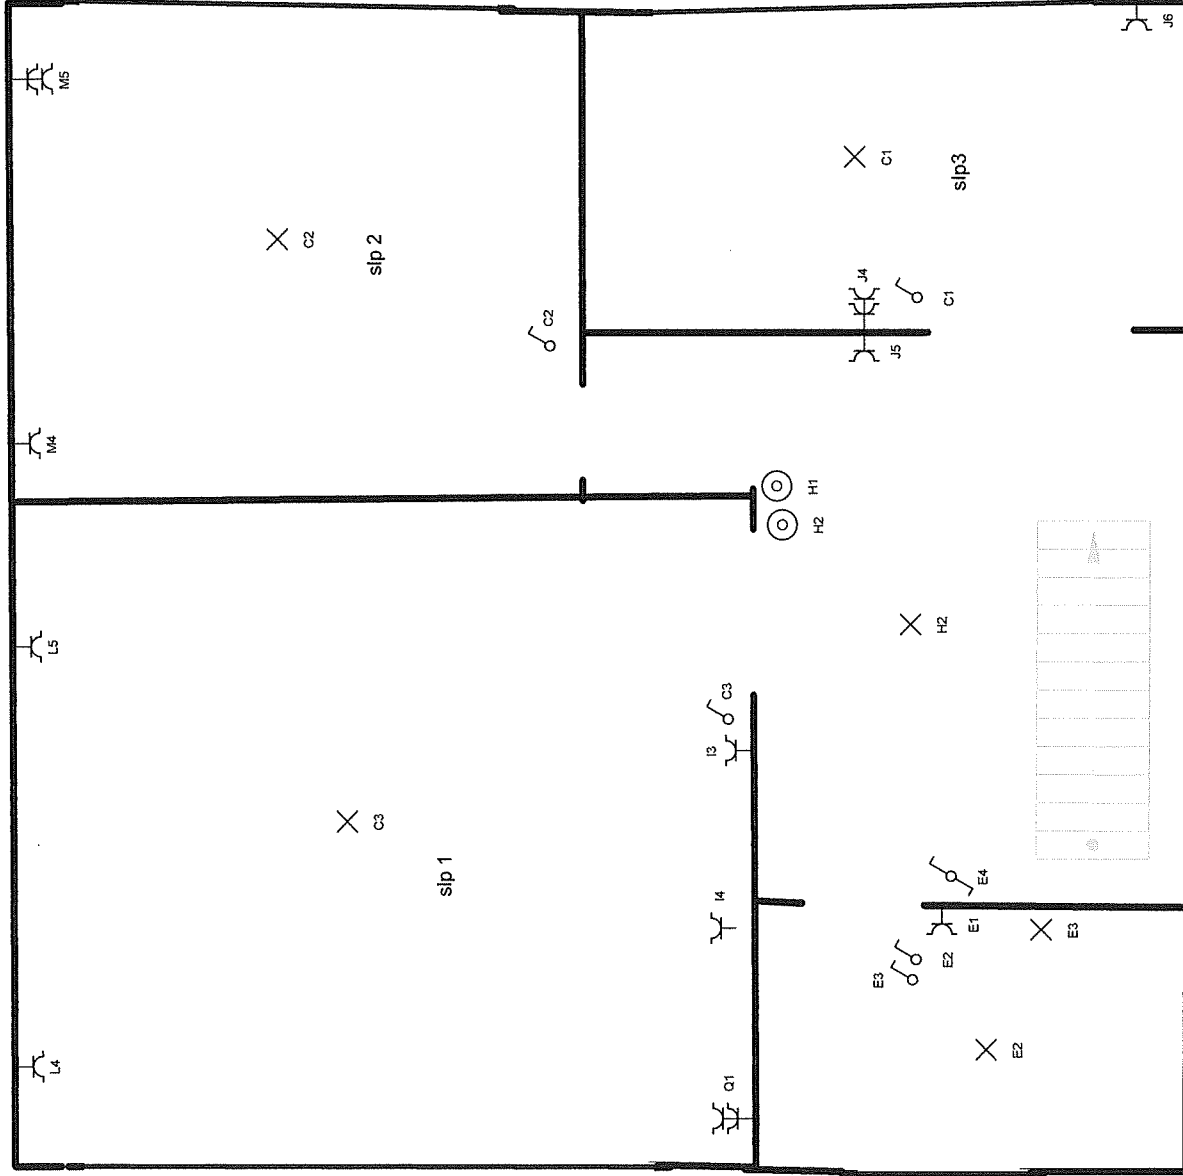

Erkend Organisme
 Electro-Test
 Kerkstraat 33
 1820 Melsbroek
 Tel.: 02 751 98 39
 Fax: 02 751 52 09
 e-mail: info@electro-test.be

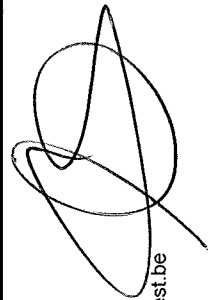


Plaats van de elektrische installatie
 beernaert nancy
 St jansstraat 9
 1785 merchtem
 GSM: 0487 428600

Installateur
 Elektriciteit De Cremer
 Hagebeuk 18
 1785 Brussegem
 Tel.: 02 460 47 58 GSM: 0486 79 25 71
 e-mail: lucdecramer@gmail.com
 BTW BE 0720.294.284

p. 3/7
Situatieschema
 2 x 230V ~ 50Hz

gelijkvloers

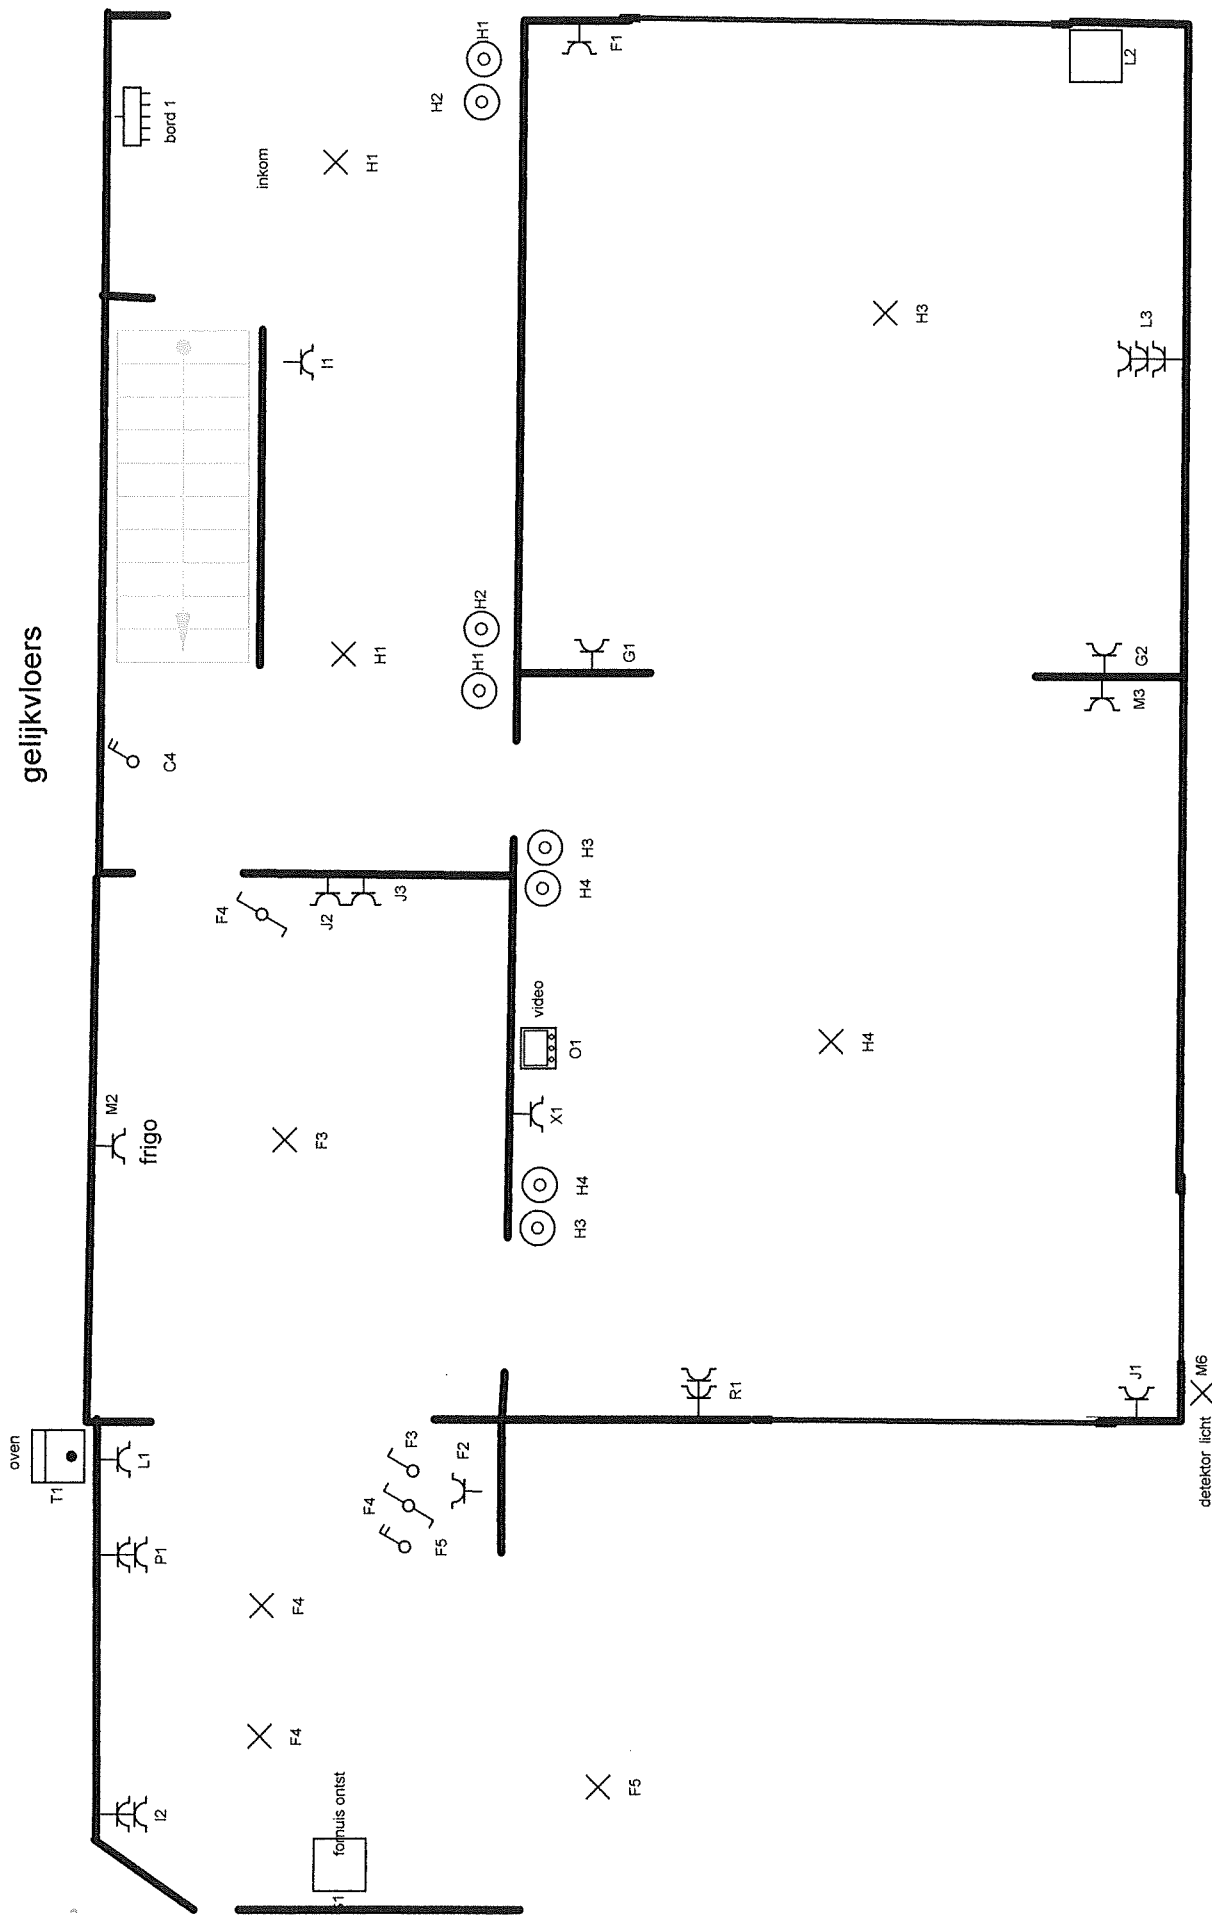


Erkend Organisme
 Electro-Test
 Kerkstraat 33
 1820 Melsbroek
 Tel.: 02 751 98 39
 Fax: 02 751 52 09
 e-mail: info@electro-test.be

Plaats van de elektrische installatie
 beernaert nancy
 St jansstraat 9
 1785 merchtem
 GSM: 0487 428600

Installateur
 Elektriciteit De Cremer
 Hagebeuk 18
 1785 Brussegem
 Tel.: 02 460 47 58 GSM: 0486 79 25 71
 e-mail: lucdecramer@gmail.com
 BTW BE 0720.294.284

p. 4/7
Situatieschema
 2 x 230V ~ 50Hz

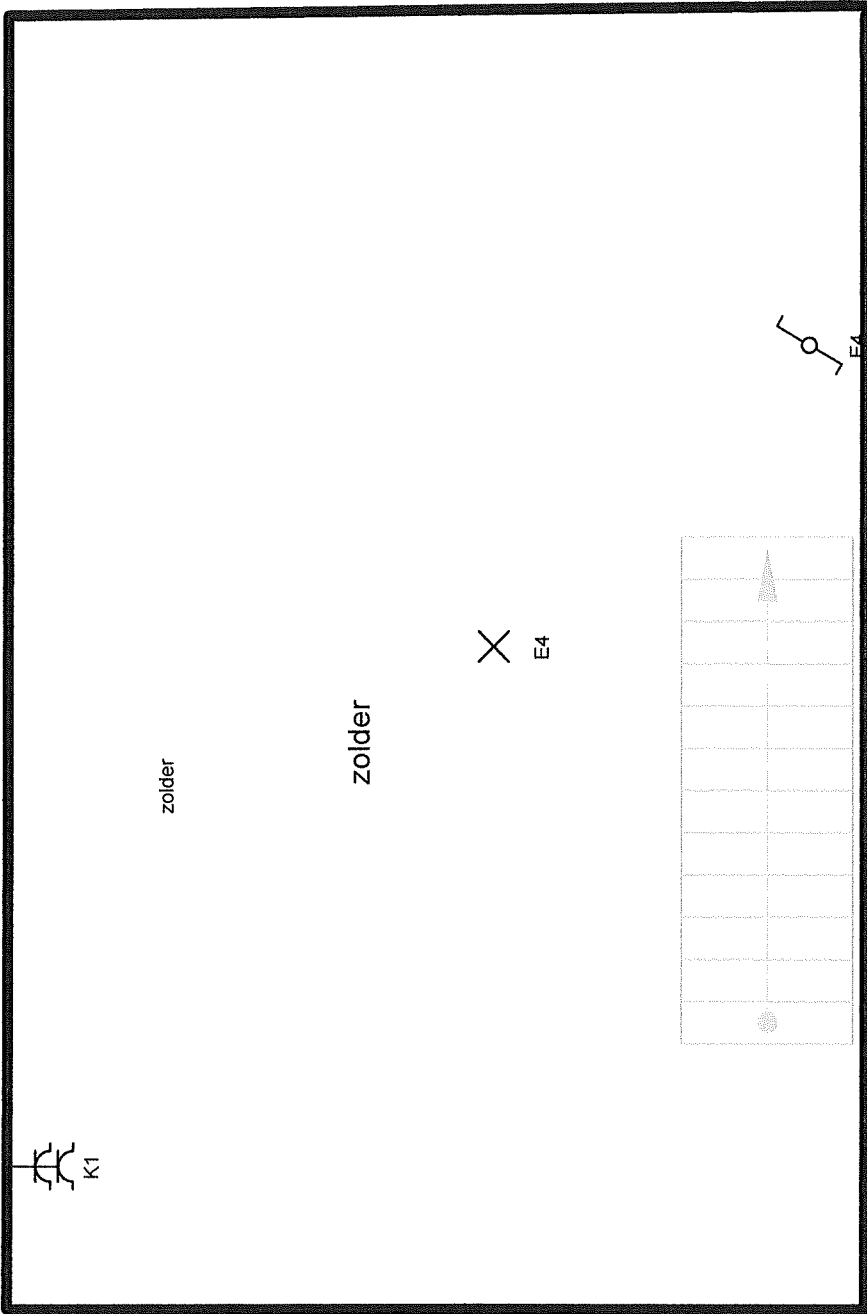


Erkend Organisme
 Electro-Test
 Kerkstraat 33
 1820 Melsbroek
 Tel.: 02 751 98 39
 Fax: 02 751 52 09
 e-mail: info@electro-test.be


Plaats van de elektrische installatie
 beernaert nancy
 St jansstraat 9
 1785 merchtem
 GSM: 0487 428600

Installateur
 Elektriciteit De Cremer
 Hagebeuk 18
 1785 Brussegem
 Tel.: 02 460 47 58 GSM: 0486 79 25 71
 e-mail: lucdecremer@gmail.com
 BTW BE 0720.294.284

p. 5/7
Situatieschema
 2 x 230V ~ 50Hz

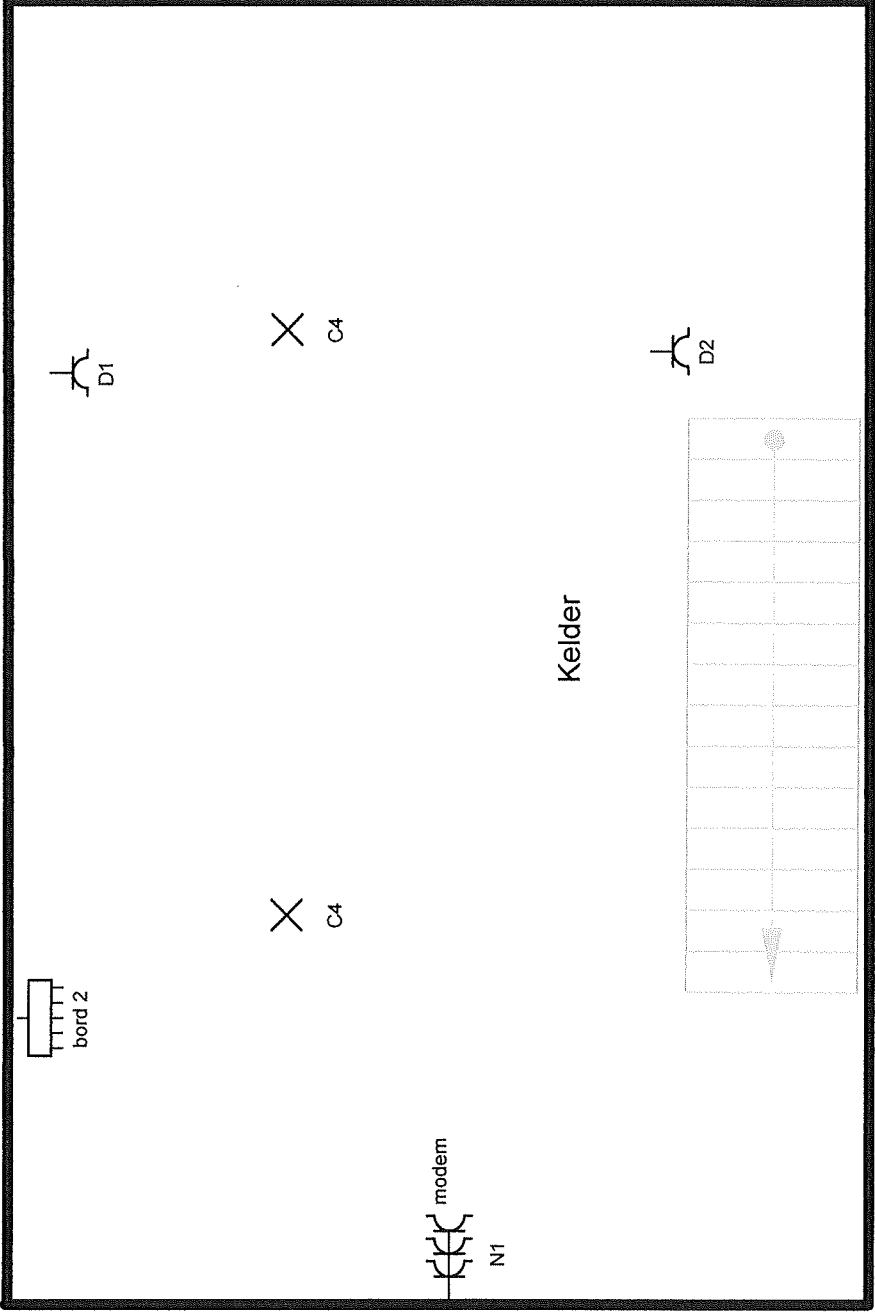

Erkend Organisme
 Electro-Test
 Kerkstraat 33
 1820 Melsbroek
 Tel.: 02 751 98 39
 Fax: 02 751 52 09
 e-mail: info@electro-test.be

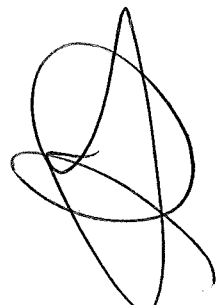


Plaats van de elektrische installatie
 beemaert nancy
 St jansstraat 9
 1785 merchtem
 GSM: 0487 428600


Installateur
 Elektriciteit De Cremer
 Hagebeuk 18
 1785 Brussegem
 Tel.: 02 460 47 58 GSM: 0486 79 25 71
 e-mail: lucdecremer@gmail.com
 BTW BE 0720.294.284

p. 6/7
Situatieschema
 2 x 230V ~ 50Hz

zolder wasplaats

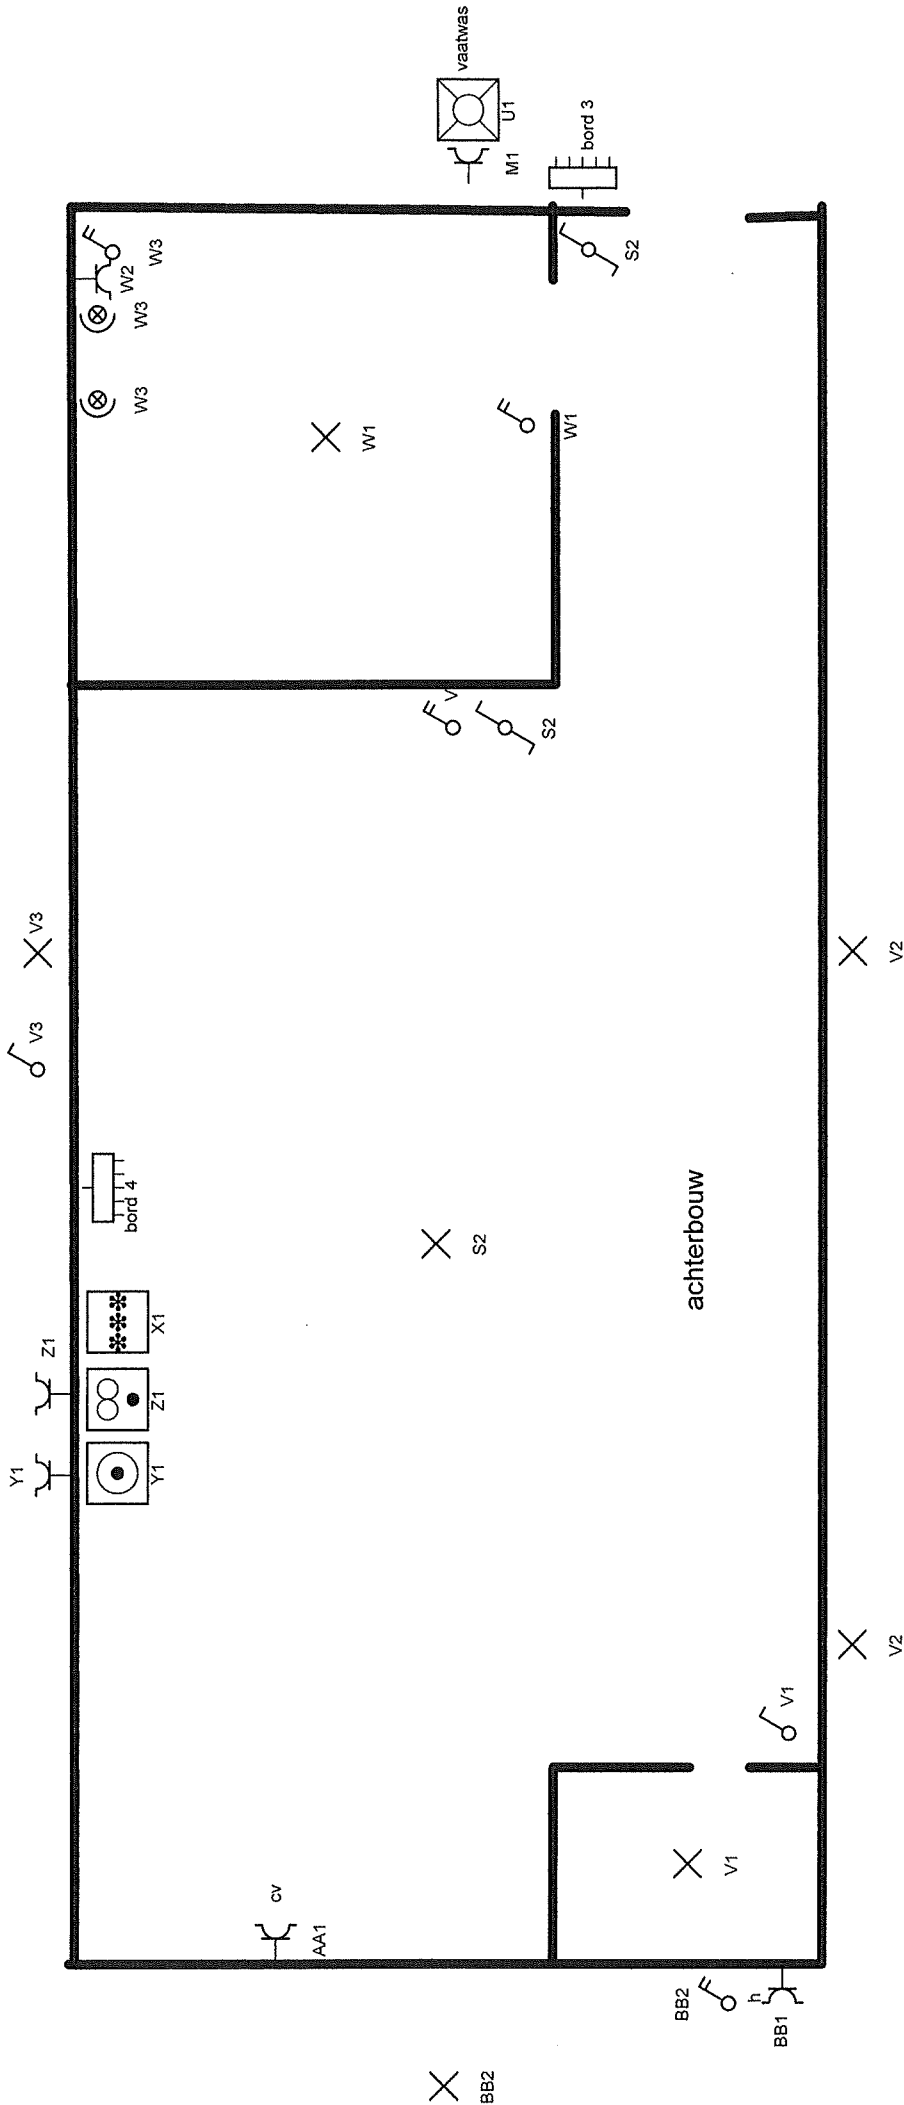


Erkend Organisme
 Electro-Test
 Kerkstraat 33
 1820 Meisbroek
 Tel.: 02 751 98 39
 Fax: 02 751 52 09
 e-mail: info@electro-test.be

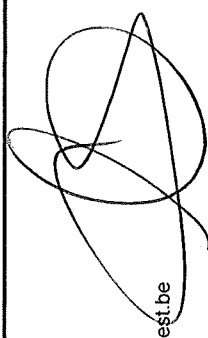


Plaats van de elektrische installatie
 beernaert nancy
 St jansstraat 9
 1785 merchtem
 GSM: 0487 428600

Installateur
 Elektriciteit De Cremer
 Hagebeuk 18
 1785 Brussegem
 Tel.: 02 460 47 58 GSM: 0486 79 25 71
 e-mail: lucdecramer@gmail.com
 BTW BE 0720.294.284

p. 7/7
Situatieschema
 2 x 230V ~ 50Hz

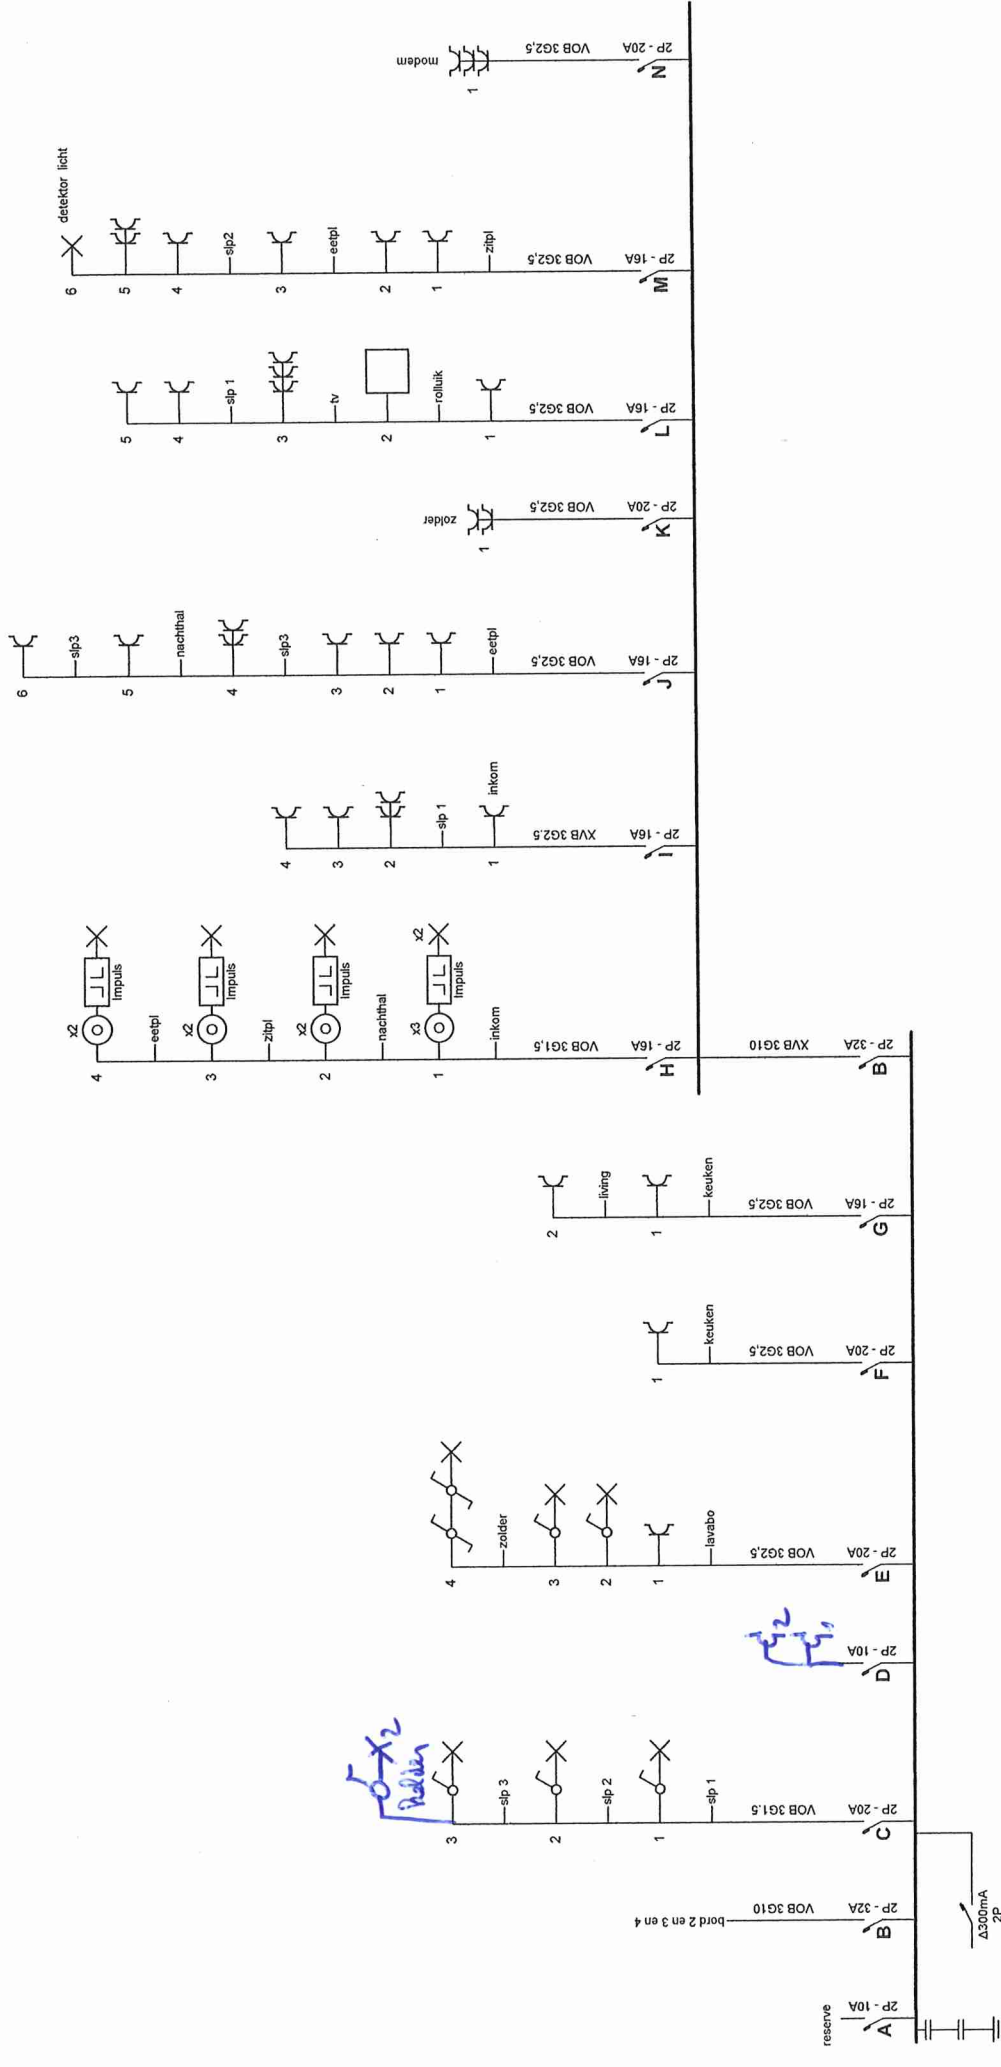

Erkend Organisme
 Electro-test
 Kerkstraat 33
 1820 Melsbroek
 Tel.: 02 751 98 39
 Fax: 02 751 52 09
 e-mail: info@electro-test.be

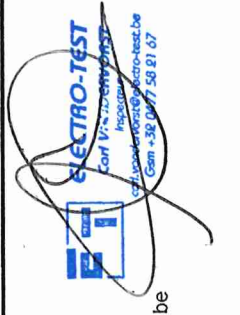

Plaats van de elektrische installatie
 beernaert nancy
 St jansstraat 9
 1785 merchtem
 GSM: 0487 428600

Installateur
 Elektriciteit De Cremer
 Hagebeuk 18
 1785 Brussegem
 Tel.: 02 460 47 58 GSM: 0486 79 25 71
 e-mail: lucdecramer@gmail.com
 BTW BE 0720.294.284

p. 1/7
Eendraadschema
 2 x 230V ~ 50Hz